

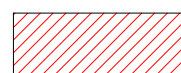


LEGENDA

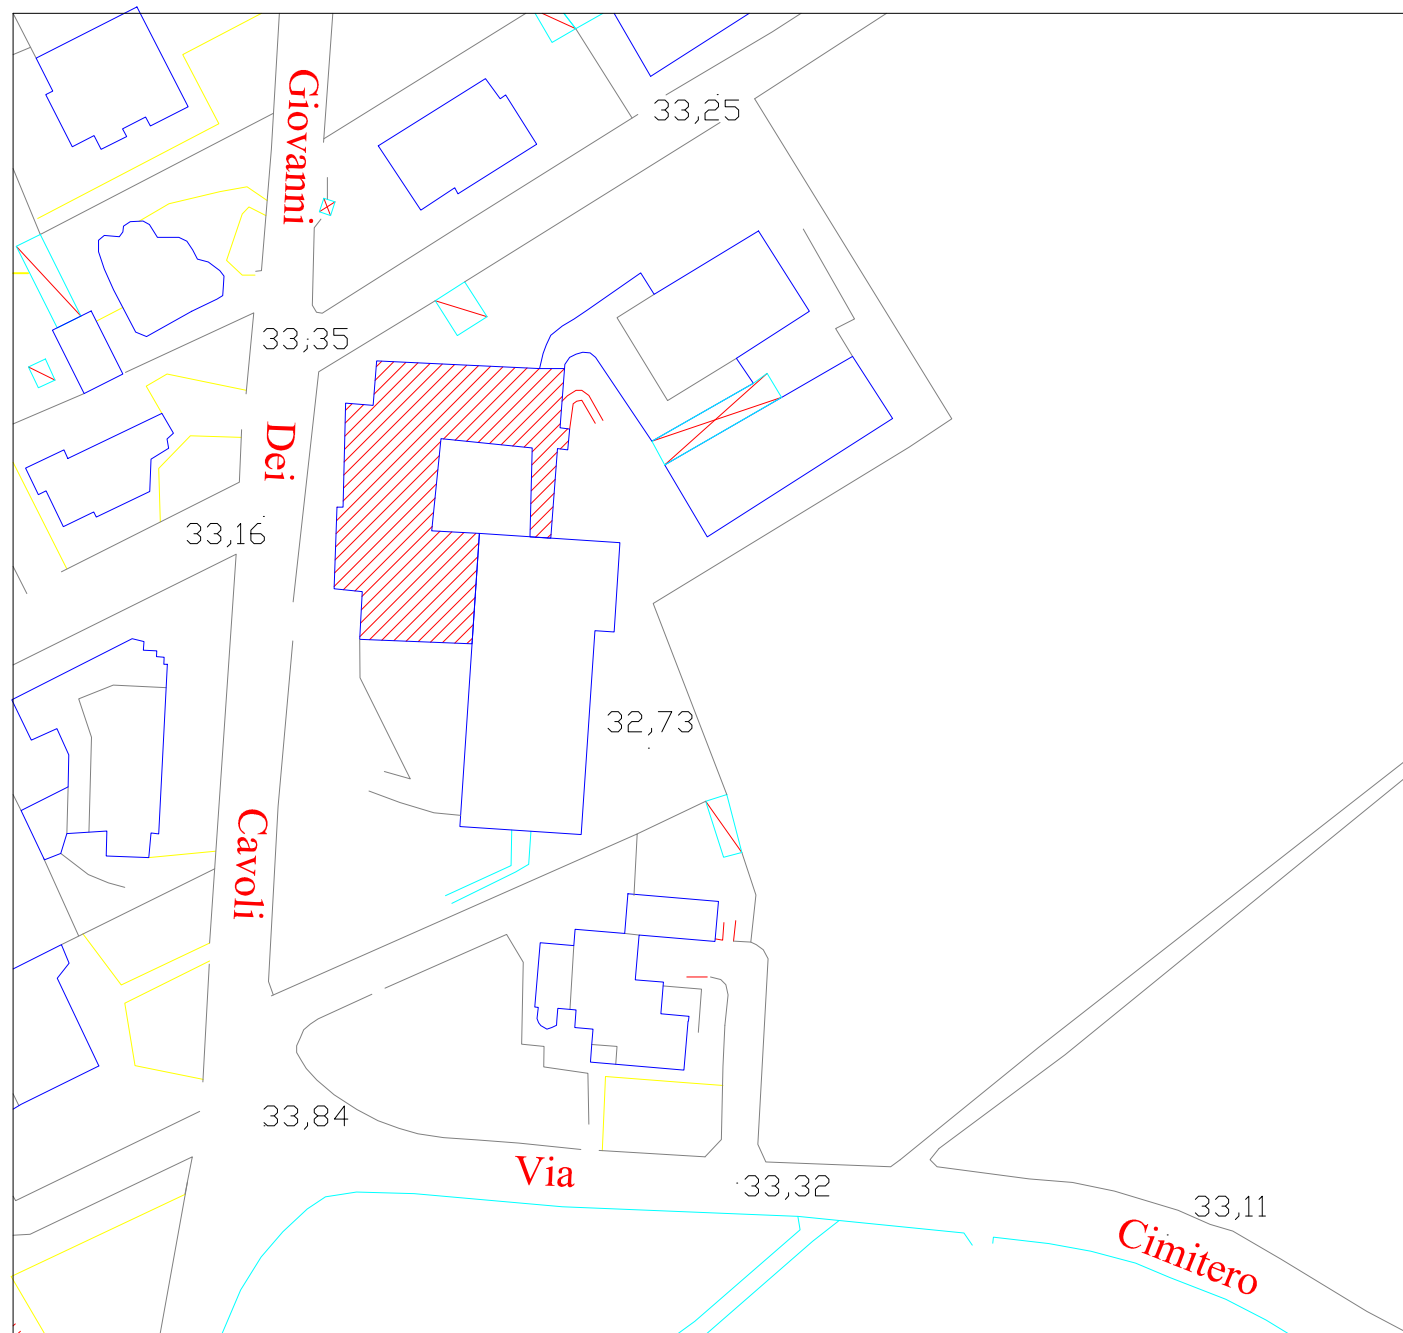

FABBRICATO OGGETTO DI INTERVENTO

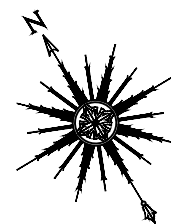

COMUNE DI SCISCIANO

PROVINCIA DI NAPOLI

SCUOLA MEDIA " ADOLFO OMODEO "


interventi di ristrutturazione tesi all'adeguamento alle normative in materia impiantistica, sismica, ecc.

PROGETTO ESECUTIVO QUARTO LOTTO

INTERVENTO

Prof. Ing Armando Albi-Marini - Progettista e D. L.

Ing. Cosimo Riccardo Barone - Collaboratore

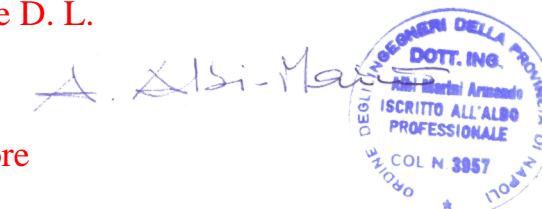

Responsabile del procedimento

Architettura	<input checked="" type="checkbox"/>	PLANIMETRIA GENERALE	SCALA 1:1000	TAV. <b>PL.01</b>
Strutture	<input type="checkbox"/>			
	<input type="checkbox"/>			
	<input type="checkbox"/>			

aprile 2015